


8. FINANȚAREA PROIECTULUI

Tabelul 15

Necesitățile financiare și destinația acestora

Nr	Articole de investiție	Nr.de unități
1	Pereții Despărțitori în seră de tip tunel (sector 1 și 2)	2
2	Seră hidroponică + instalare, 70 m2 echipamente și accesorii pentru seră (Raft pentru cultivarea pe verticală, lumini LED eficiente energetic pentru creștere și ventilație, Sistem de filtrare apei, Masă mobilă pe roți, Bazin de spălare din oțel inoxidabil etc.)	1

SCHITA DE PROIECT

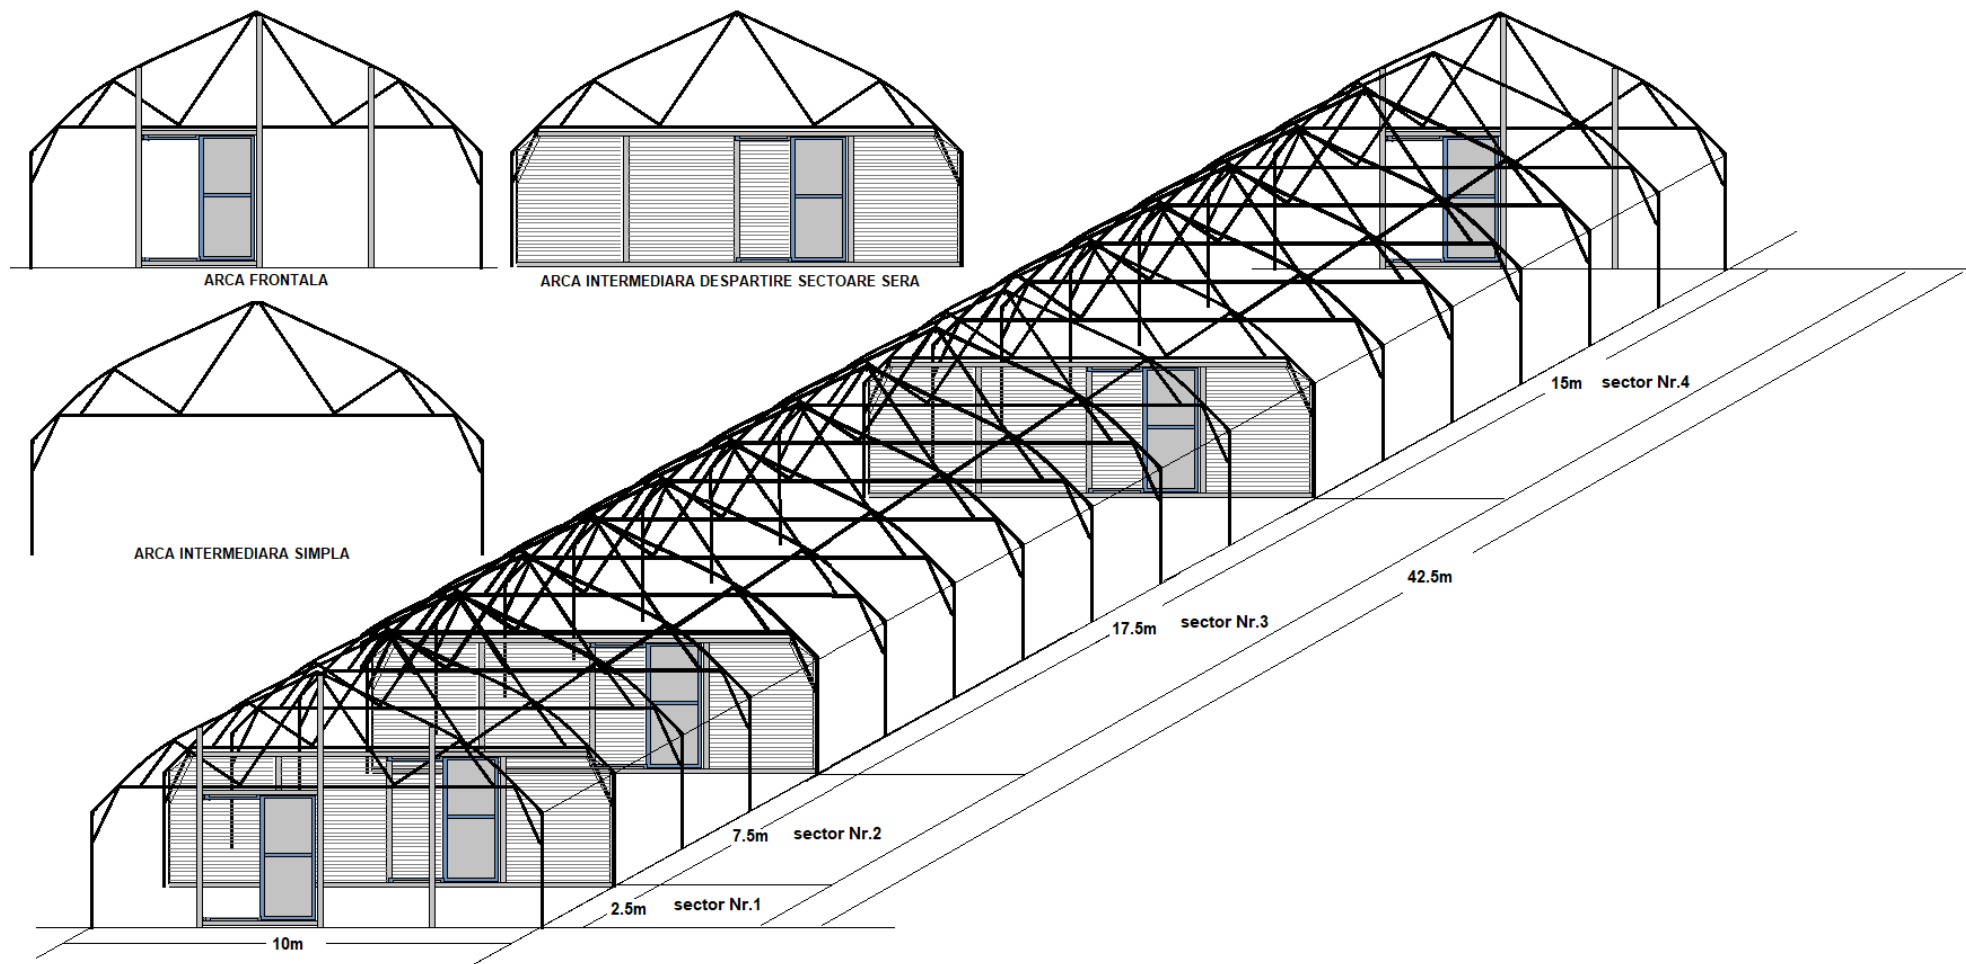

	BENEFICIAR	SPP Bubuieci	
	OBIECTUL SUBVENTIONARII	Despartirea serei in 4 sectoare	
	PARAMETRII OBIECTULUI	10m X 42.5m	
	SUPRAFATA OBIECTULUI	425m ²	
	CANTITATEA	1 buc.	
	SUPRAFATA TOTALA	425m ²	
EXECUTANT SCHITA DE PROIECT SRL "SOLAR NOVA-SERVICE"	EMIS CONTROLAT	SRL "Solar Nova-Service"	
	APROBAT	SPP Bubuieci	